


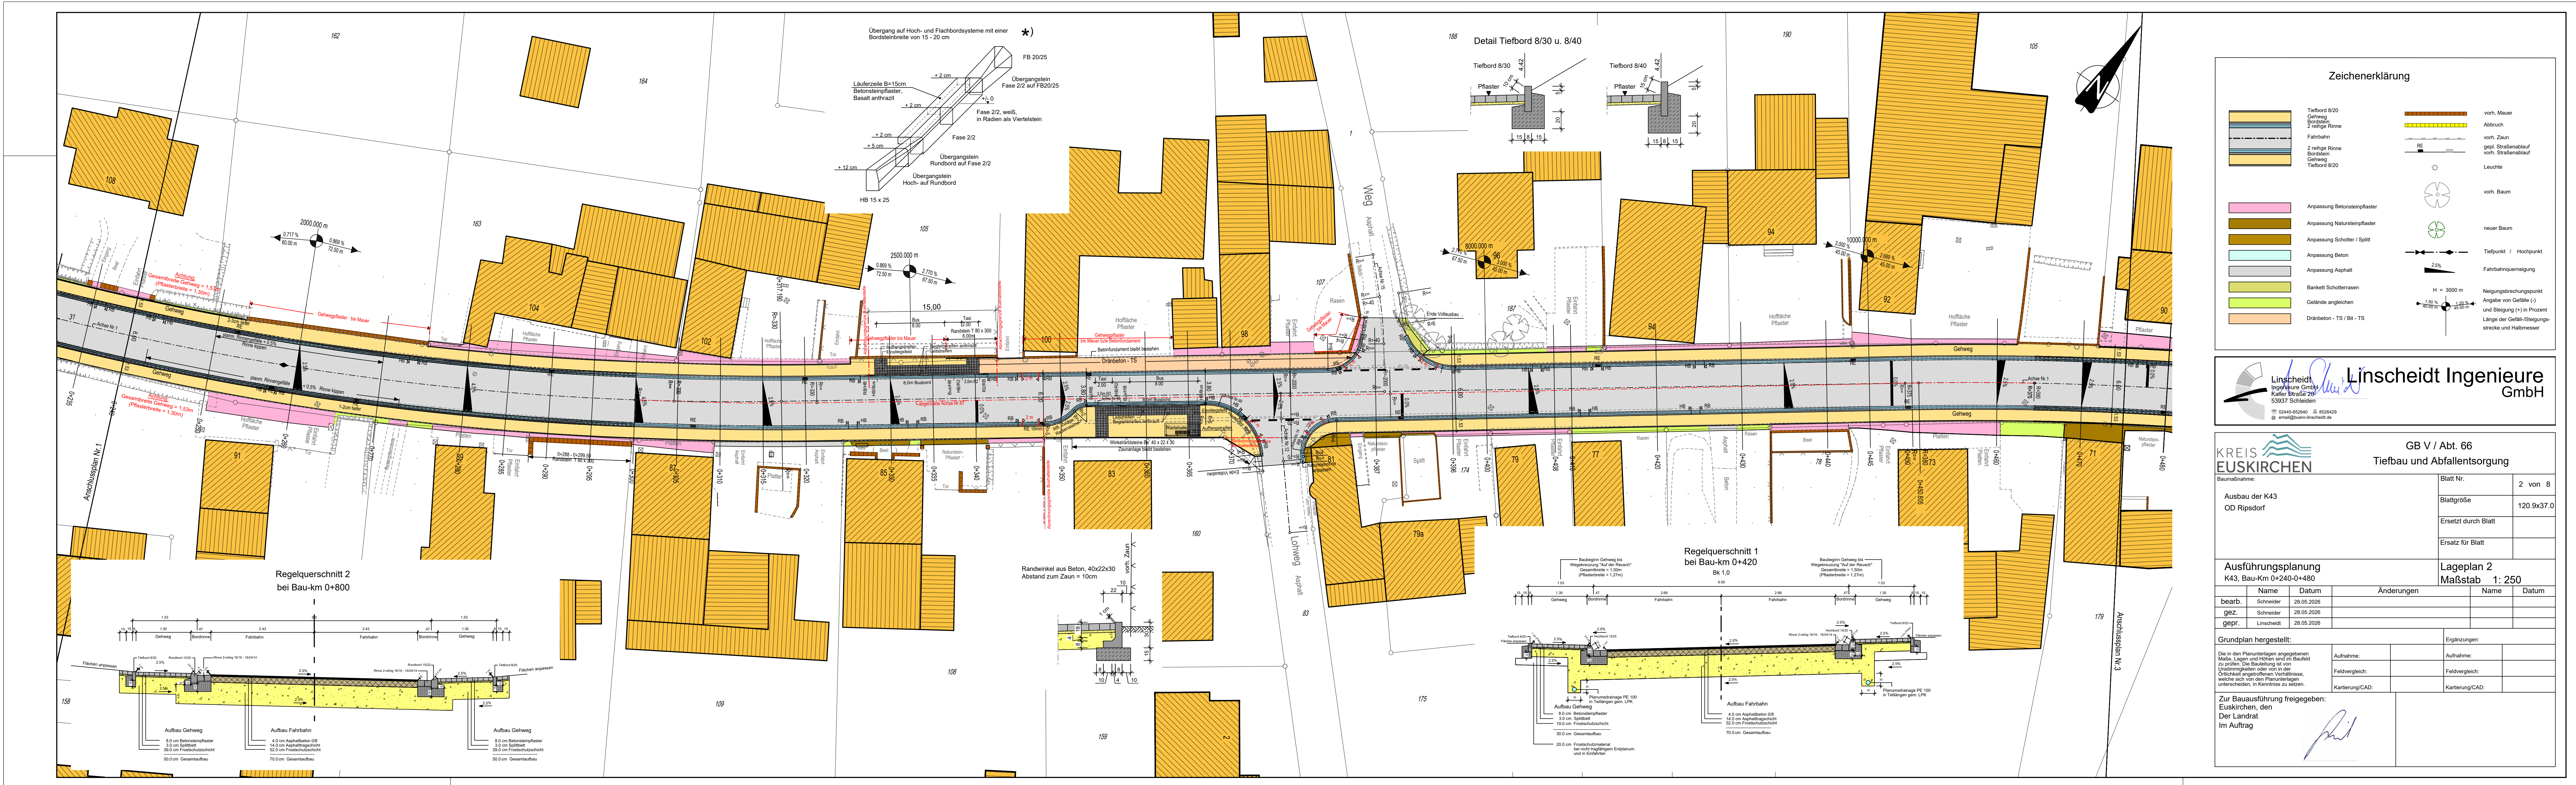

Zeichenerklärung

	Tiefbord 8/20		vord. Mauer
	Gehweg		Abbruch
	Bordstein 2-reihige Rinne		vord. Zaun
	Fahrbahn		gepfl. Straßenaufbau
	2-reihige Rinne		vord. Straßenaufbau
	Bordstein		Lauchte
	Gehweg		vord. Baum
	Tiefbord 8/20		neuer Baum
	Anpassung Betonsteinpflaster		Tiefpunkt / Hochpunkt
	Anpassung Natursteinpflaster		Fahrbahnquerneigung
	Anpassung Schotter / Splitt		Neigungsrechnungsneigung
	Anpassung Beton		Angabe von Gefälle (i) und Steigung (v) in Prozent
	Anpassung Asphalt		Länge der Gefälle-Steigungsstrecke und Halbmesser
	Bankett Schotterrasen		
	Gelände angleichen		
	Dränbeton - TS / BK - TS		

Linscheid Ingenieure GmbH
Kreuzstraße 20
53937 Schleidern
Tel: 02445-605440 Fax: 02445-605429
Email: info@linscheid-ingenieur.de

KREIS EUSKIRCHEN GB V / Abt. 66
Tiefbau und Abfallentsorgung

Baummaßnahme: Ausbau der K43 OD Ripsdorf

Blatt Nr.: 2 von 8
Blattgröße: 120.9x37.0
Ersetzt durch Blatt:
Ersatz für Blatt:
Lageplan 2 Maßstab 1: 250

Ausführungsplanung
K43, Bau-Km 0+240-0+480

Name	Datum	Änderungen	Name	Datum
bearb. Schneider	28.05.2026			
gez. Schneider	28.05.2026			
gepft. Linscheid	28.05.2026			

Grundplan hergestellt:

Die in den Planunterlagen angegebenen Maße, Lagen und Höhen sind im Baustadium zu prüfen. Die Bauleitung ist von den Unternehmern oder von der Bauleitung anzufragen. 

Zur Bauausführung freigegeben:
Euskirchen, den
Der Landrat
Im Auftrag