


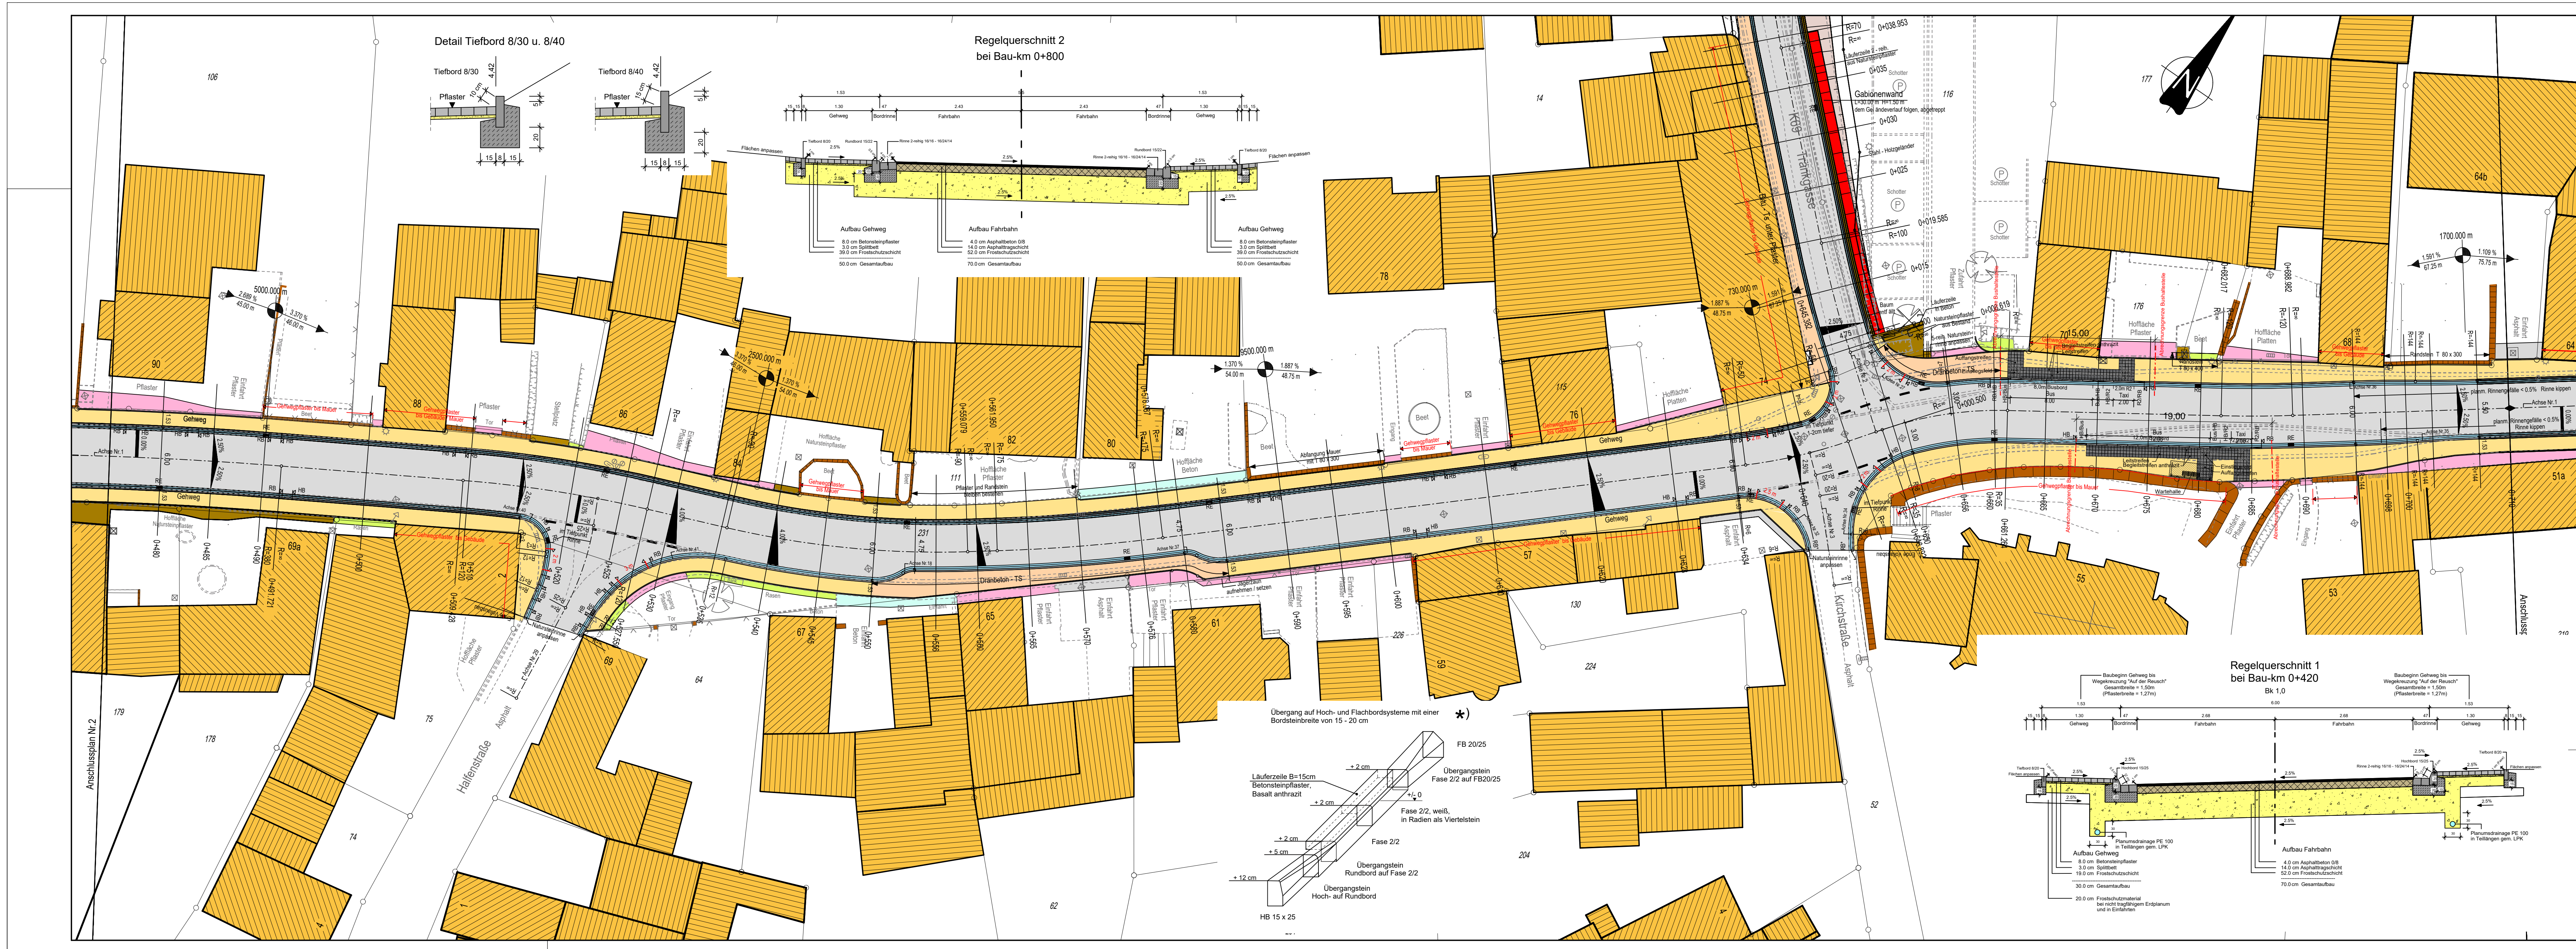

Zeichenerklärung

	Tiefbord 8/30		vord. Mauer
	Gehweg		Abbruch
	2-reihige Rinne		vord. Zaun
	Bordstein		gepfl. Straßenablauf
	Gehweg		vord. Straßenablauf
	Tiefbord 8/20		Leuchte
	Anpassung Betonsteinpflaster		vord. Baum
	Anpassung Natursteinpflaster		neuer Baum
	Anpassung Schotter / Splitt		Tiefpunkt / Hochpunkt
	Anpassung Beton		Fahrbahneigung
	Anpassung Asphalt		Neigungsangabe
	Barriere Schotterrasen		Angabe von Gelände (-) und Steigung (+) in Prozent
	Gelände eingetragenen		Länge der Gefälle-/Steigungsstrecke und Halbmesser
	Drainbeton - TS / BT - TS		

Linscheid Ingenieure GmbH
Ingenieurbüro
Keller Straße 20
53937 Schleidern
Tel: 02445-82040-0, 820429
www.linscheid-ingenieure.de

KREIS EUSKIRCHEN
Baumaßnahme: Ausbau der K43 OD Ripsdorf

GB V / Abt. 66
Tiefbau und Abfallentsorgung

Blatt Nr.	3 von 8
Blattgröße	119,0x37,0
Ersetzt durch Blatt	
Ersatz für Blatt	

Ausführungsplanung
K43, Bau-Km 0+480-0+720

Lageplan 3
Maßstab 1:250

bearb.	Name	Datum	Änderungen	Name	Datum
Schneider		28.05.2026			
gezeichnet	Schneider	28.05.2026			
geprüft	Linscheid	28.05.2026			

Grundplan hergestellt:

Die in den Planunterlagen angegebenen Maße, Lagen und Höhen sind im Bauwerk zu prüfen. Die Bauausführung ist von den Planunterlagen abzuweichen, wenn sich dies aus den Planunterlagen ergibt. Die Bauausführung ist von den Planunterlagen abzuweichen, wenn sich dies aus den Planunterlagen ergibt.	Aufnahme:	Ergänzung:
Feldvergleich:	Feldvergleich:	
Kartierung/CAD:	Kartierung/CAD:	

Zur Bauausführung freigegeben:
Der Landrat
Im Auftrag